Dorfbach

1. Obergeschoss Haus Süd
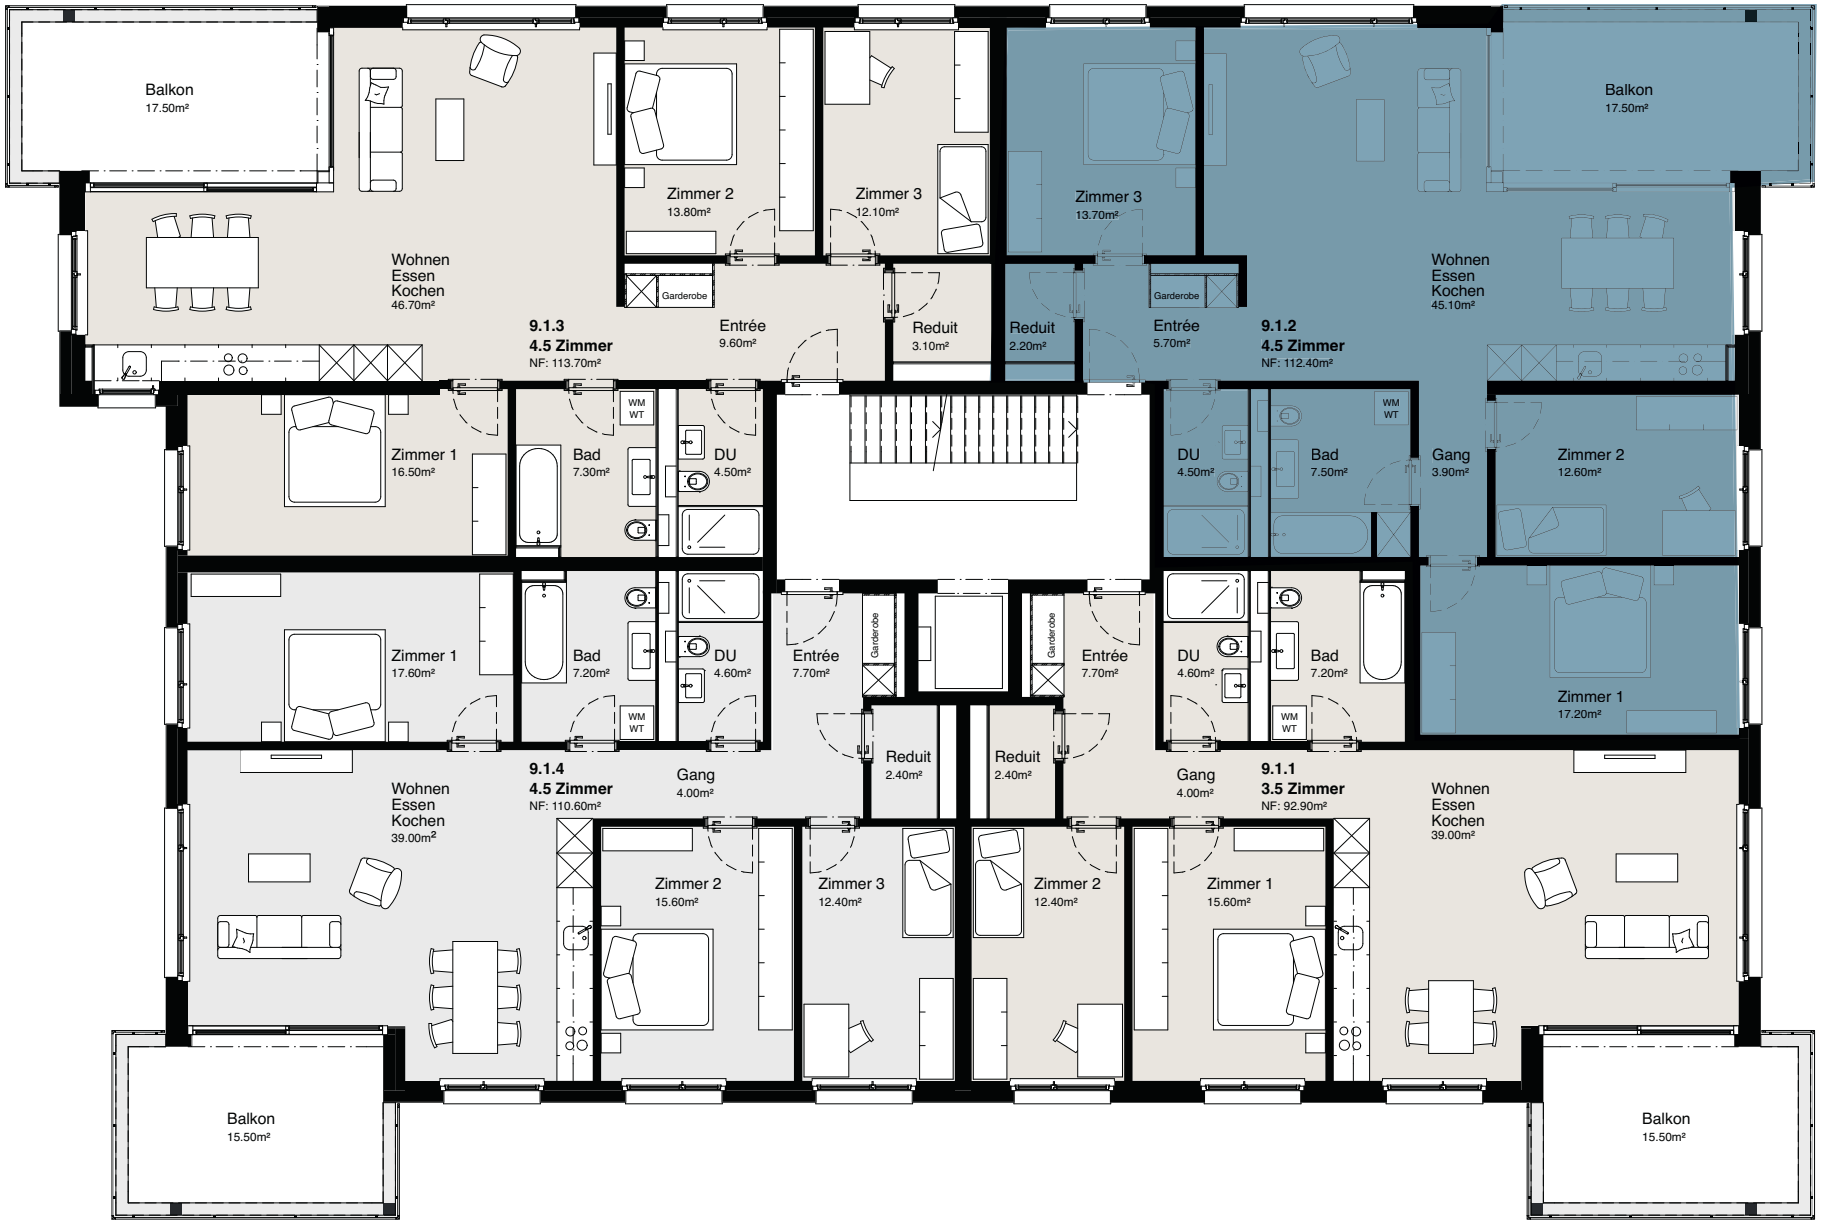
Mst. 1:100